

MODULARIO
F. - rig. rend. - 497



MINISTERO DELLE FINANZE
DIREZIONE GENERALE DEL CATASTO E DEI SERVIZI TECNICI ERARIALI

MOD. B (Nuovo Catasto Edilizio Urbano)

Lire
100


NUOVO CATASTO EDILIZIO URBANO

(R. DECRETO-LEGGE 13 APRILE 1939, N. 652)

Planimetria dell'immobile situato nel Comune di BANNIO ANZINO Via PONTEGRANDE

Ditta BOCCAZZI FERDINANDO NATO A VILLADOSSOLA IL 23/1/1925 X 1000/1000

Allegata alla dichiarazione presentata all'Ufficio Tecnico Erariale di NOVARA

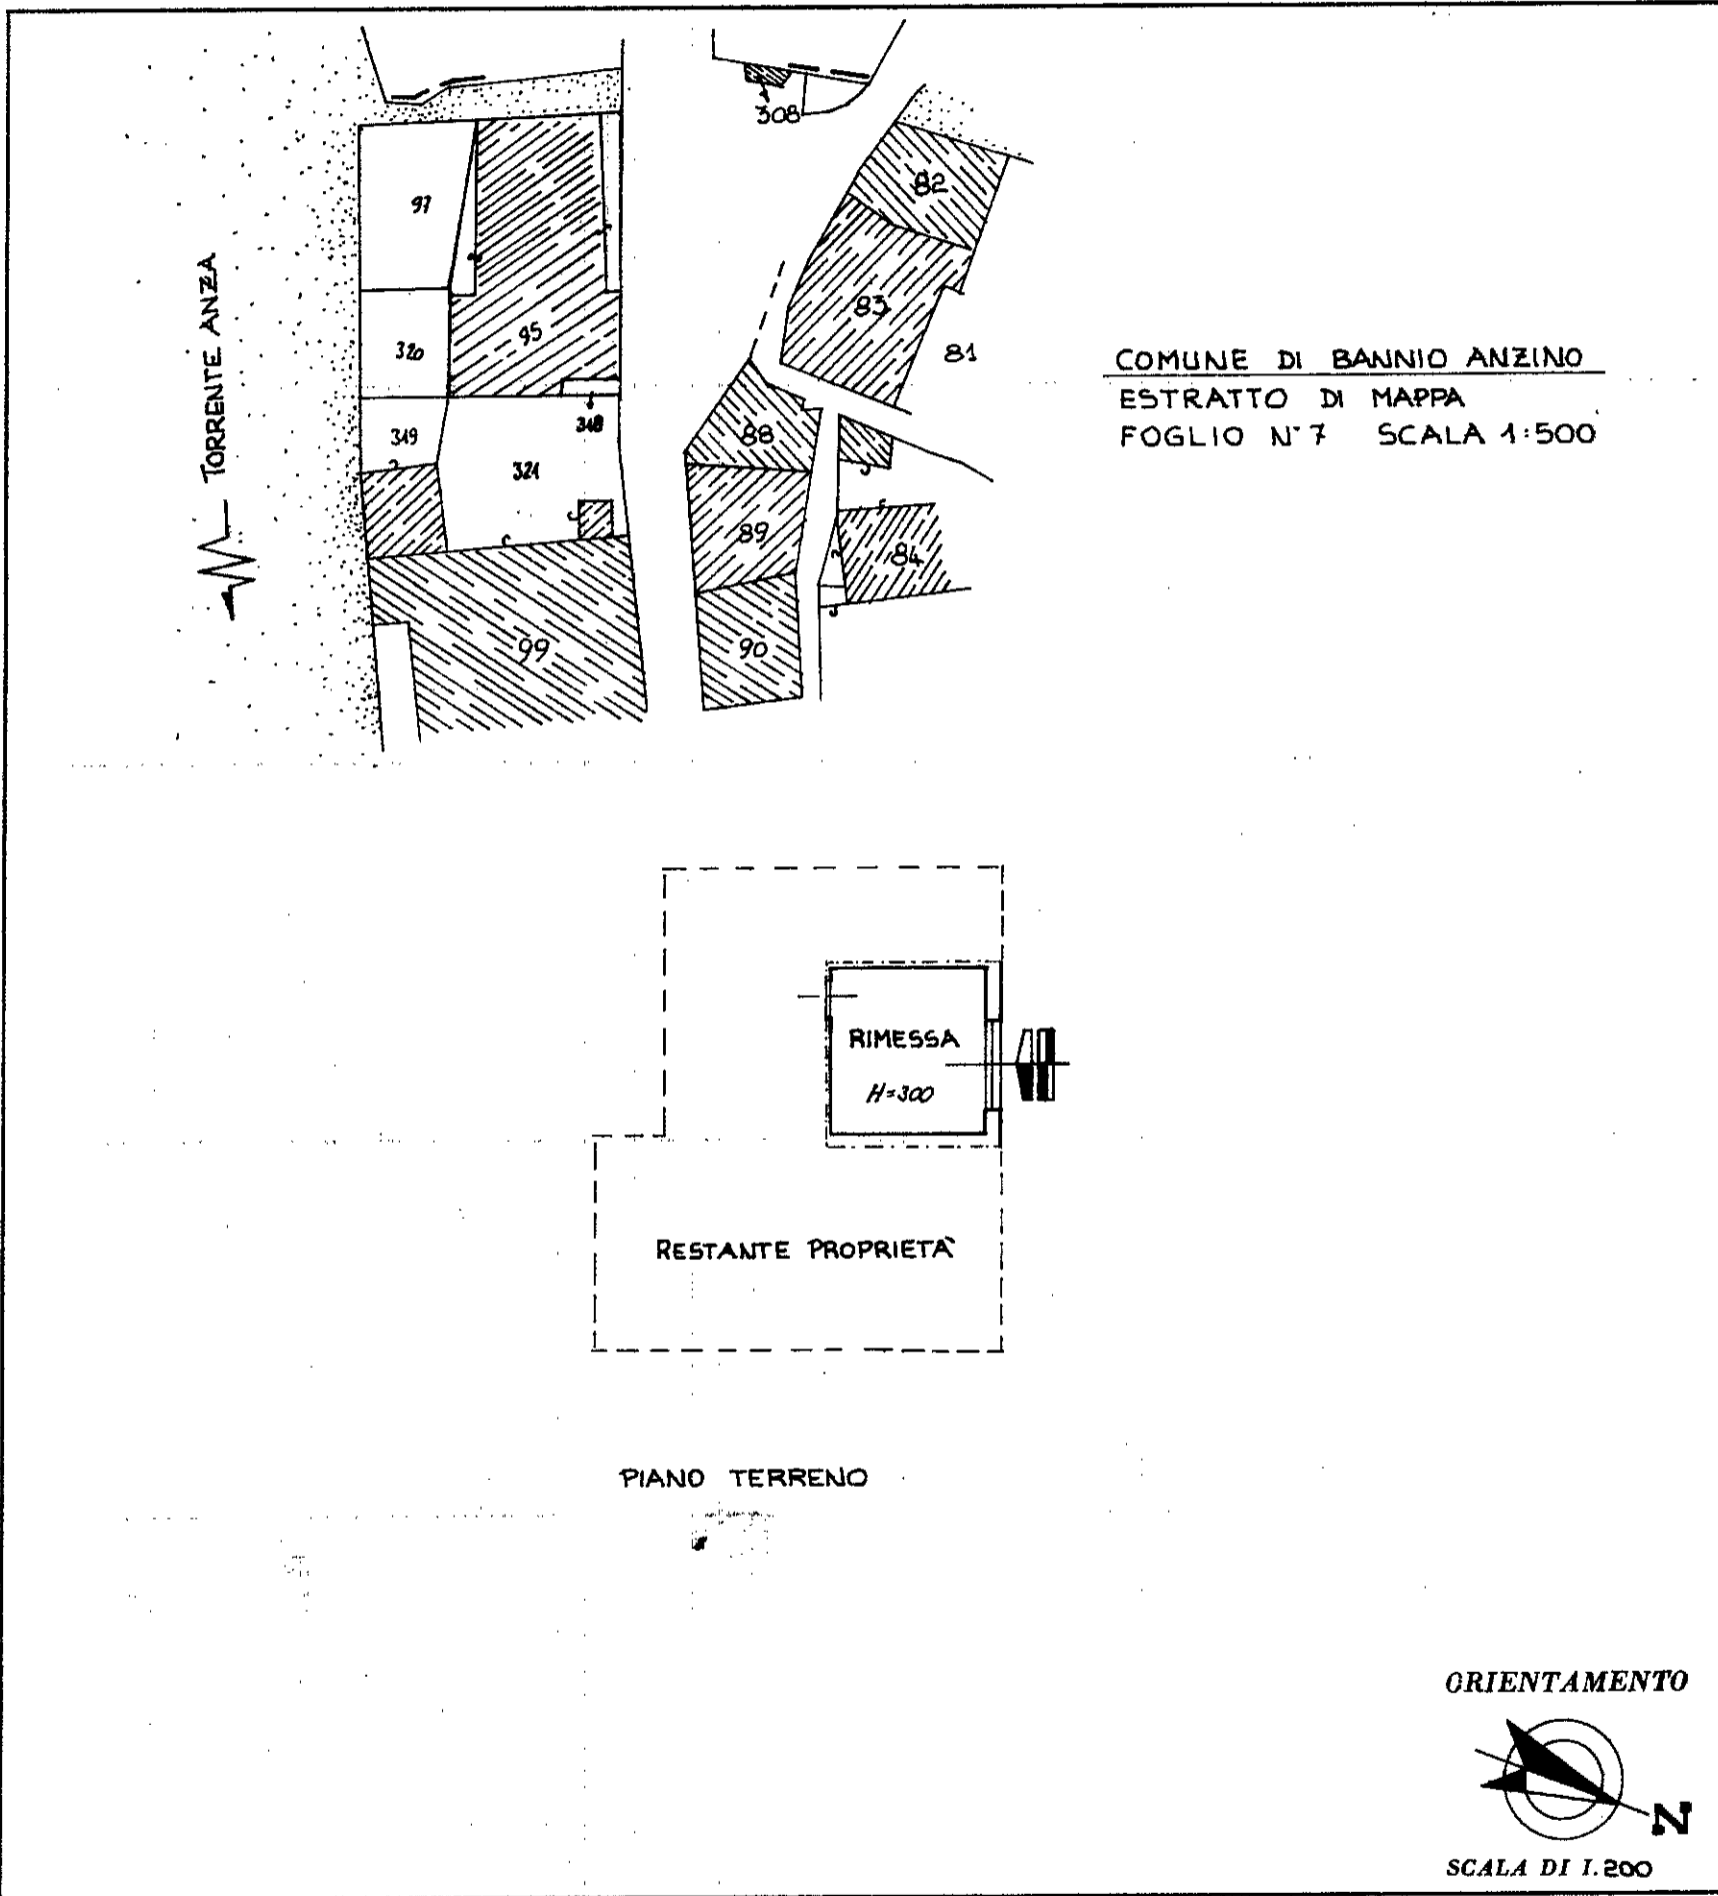

SPAZIO RISERVATO PER LE ANNOTAZIONI D'UFFICIO

DATA
PROT. N°

Part. 401
Fg. 7
MAPP. 95
SUB. 3

Compilata dal GEOMETRA
(Titolo, nome e cognome del tecnico)

ALESSANDRO BONACCI

Iscritto all'Albo dei GEOMETRI N. 1019
della Provincia di NOVARA

DATA 08 GENNAIO 1986

Firma: _____



IPZS - OFFICINA CIV. ROMA