

MODULARIO
F. - rig. rend. - 497



MINISTERO DELLE FINANZE
DIREZIONE GENERALE DEL CATASTO E DEI SERVIZI TECNICI ERARIALI

MOD. B (Nuovo Catasto Edilizio Urbano)

Lire
100


NUOVO CATASTO EDILIZIO URBANO

(R. DECRETO-LEGGE 13 APRILE 1939, N. 652)

Planimetria dell'immobile situato nel Comune di BANNIO ANZINO Via PONTEGRANDE

Ditta BOCCAZZI FERDINANDO NATO A VILLADROSSOLA IL 23/1/1925 X 1000/1000

Allegata alla dichiarazione presentata all'Ufficio Tecnico Erariale di NOVARA

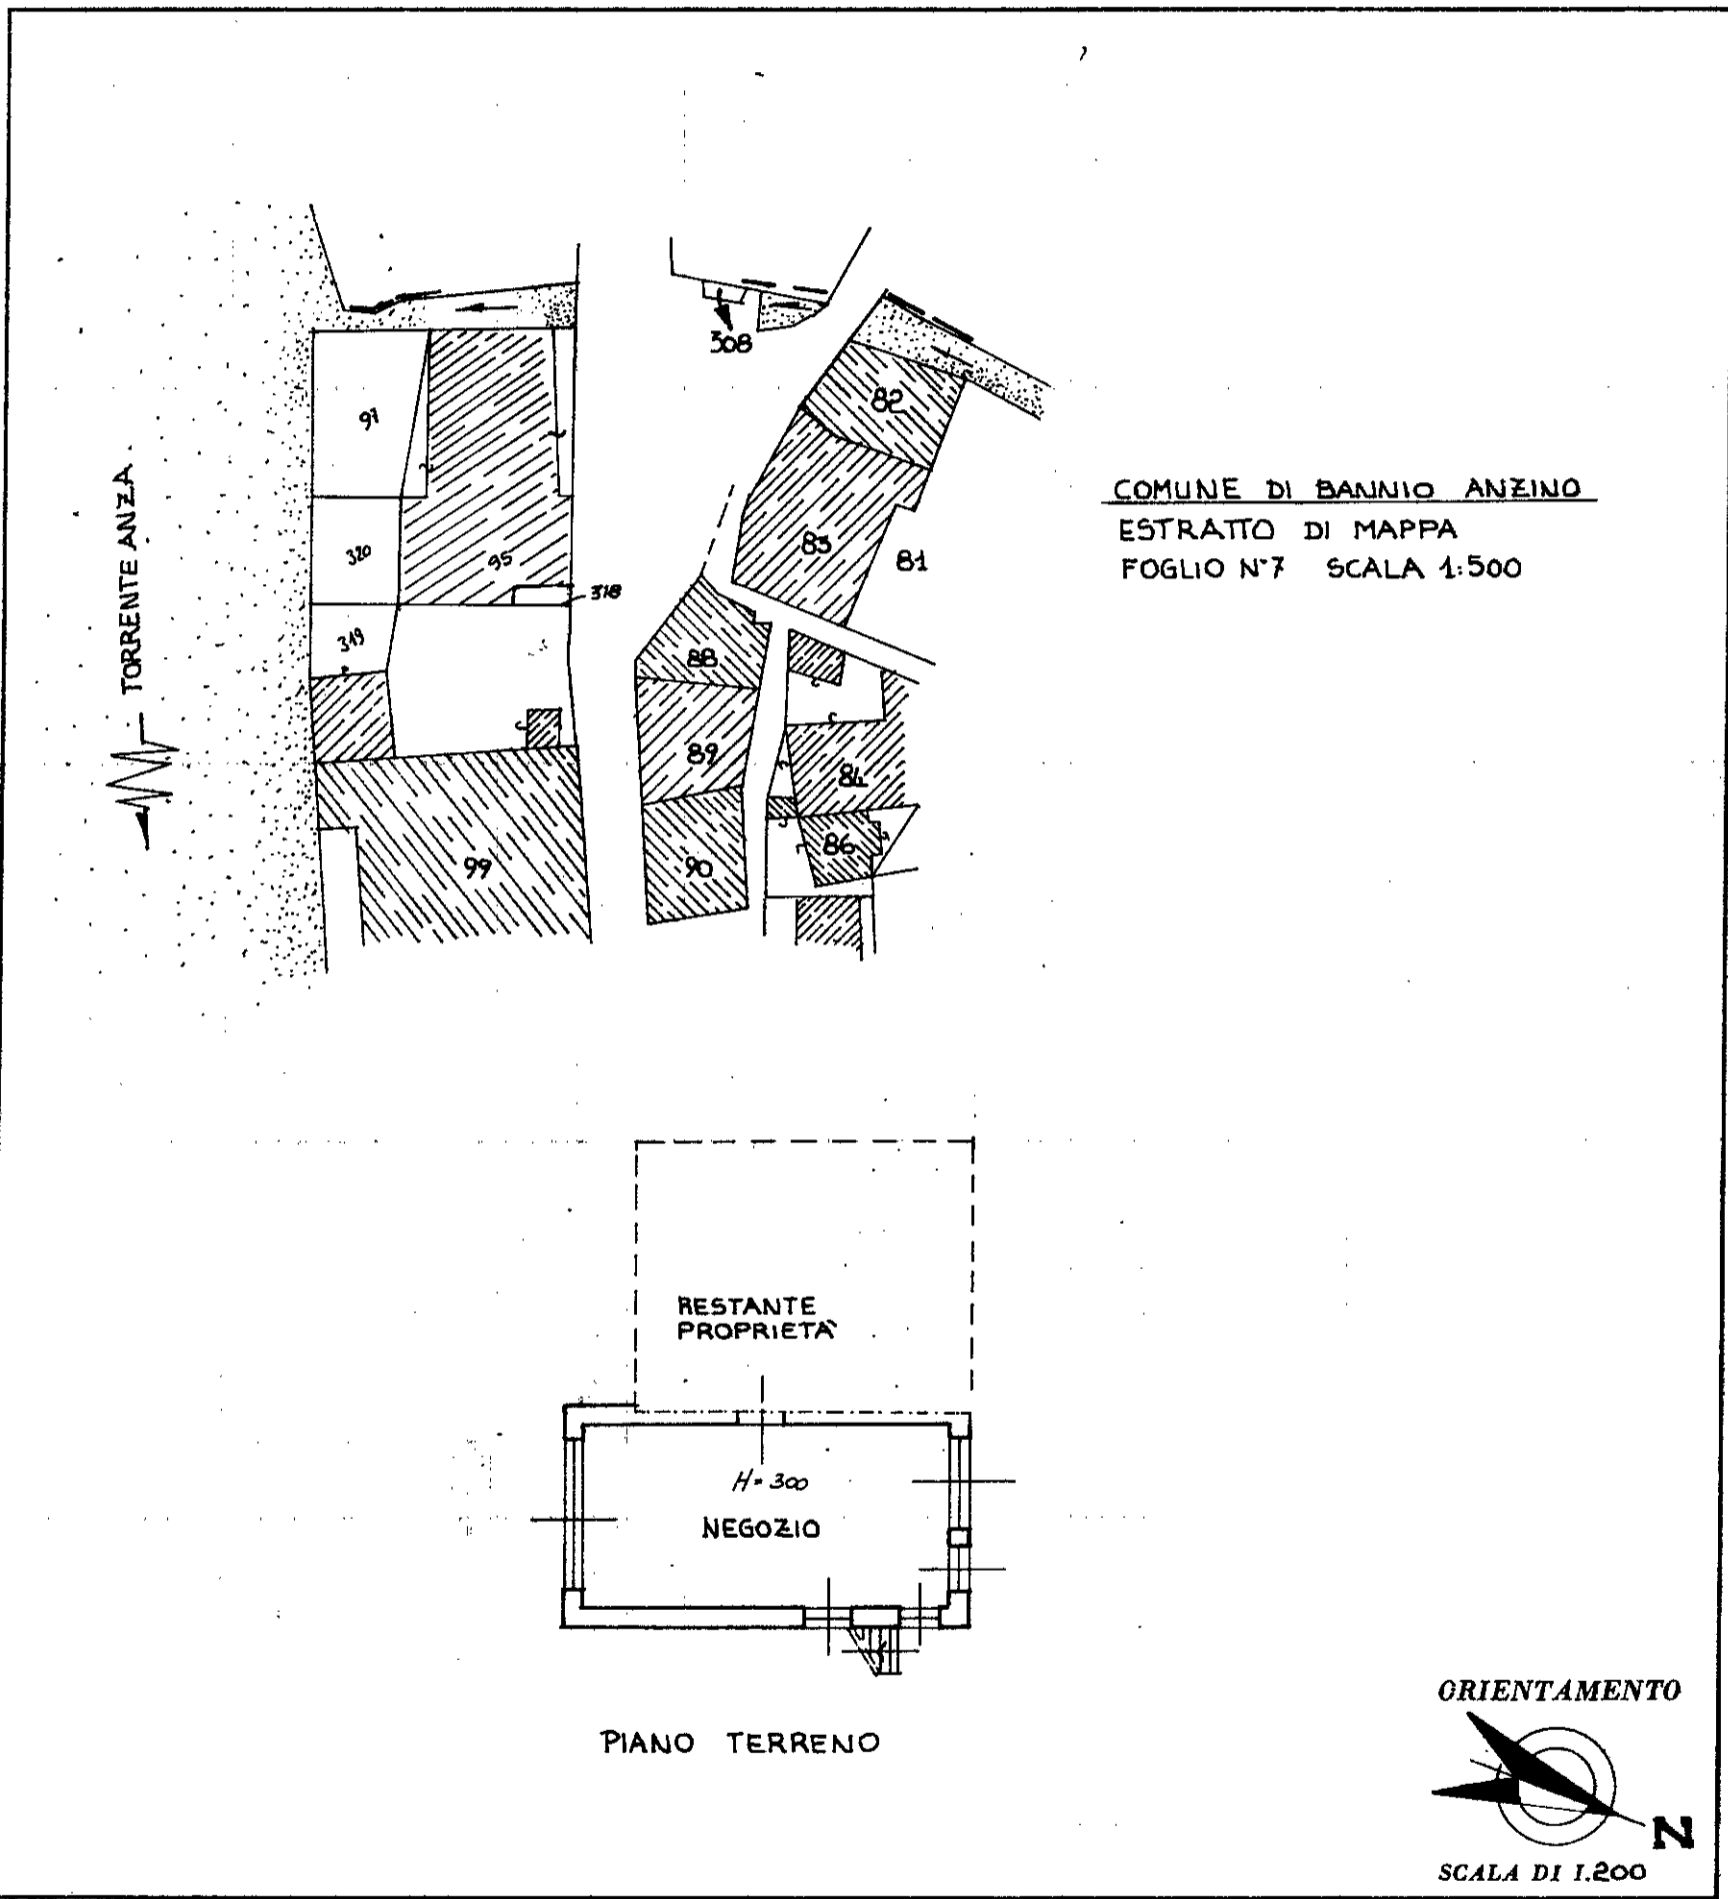

SPAZIO RISERVATO PER LE ANNOTAZIONI D'UFFICIO	
DATA	Post. 401
PROT. N°	Fg. 7
	MAPP. 95
	SUB. 2

Compilata dal GEOMETRA
(Titolo, nome e cognome del tecnico)
ALESSANDRO BONACCI
Iscritto all'Albo dei GEOMETRI N°1049
della Provincia di NOVARA
DATA 08 GENNAIO 1986
Firma: ALESSANDRO BONACCI